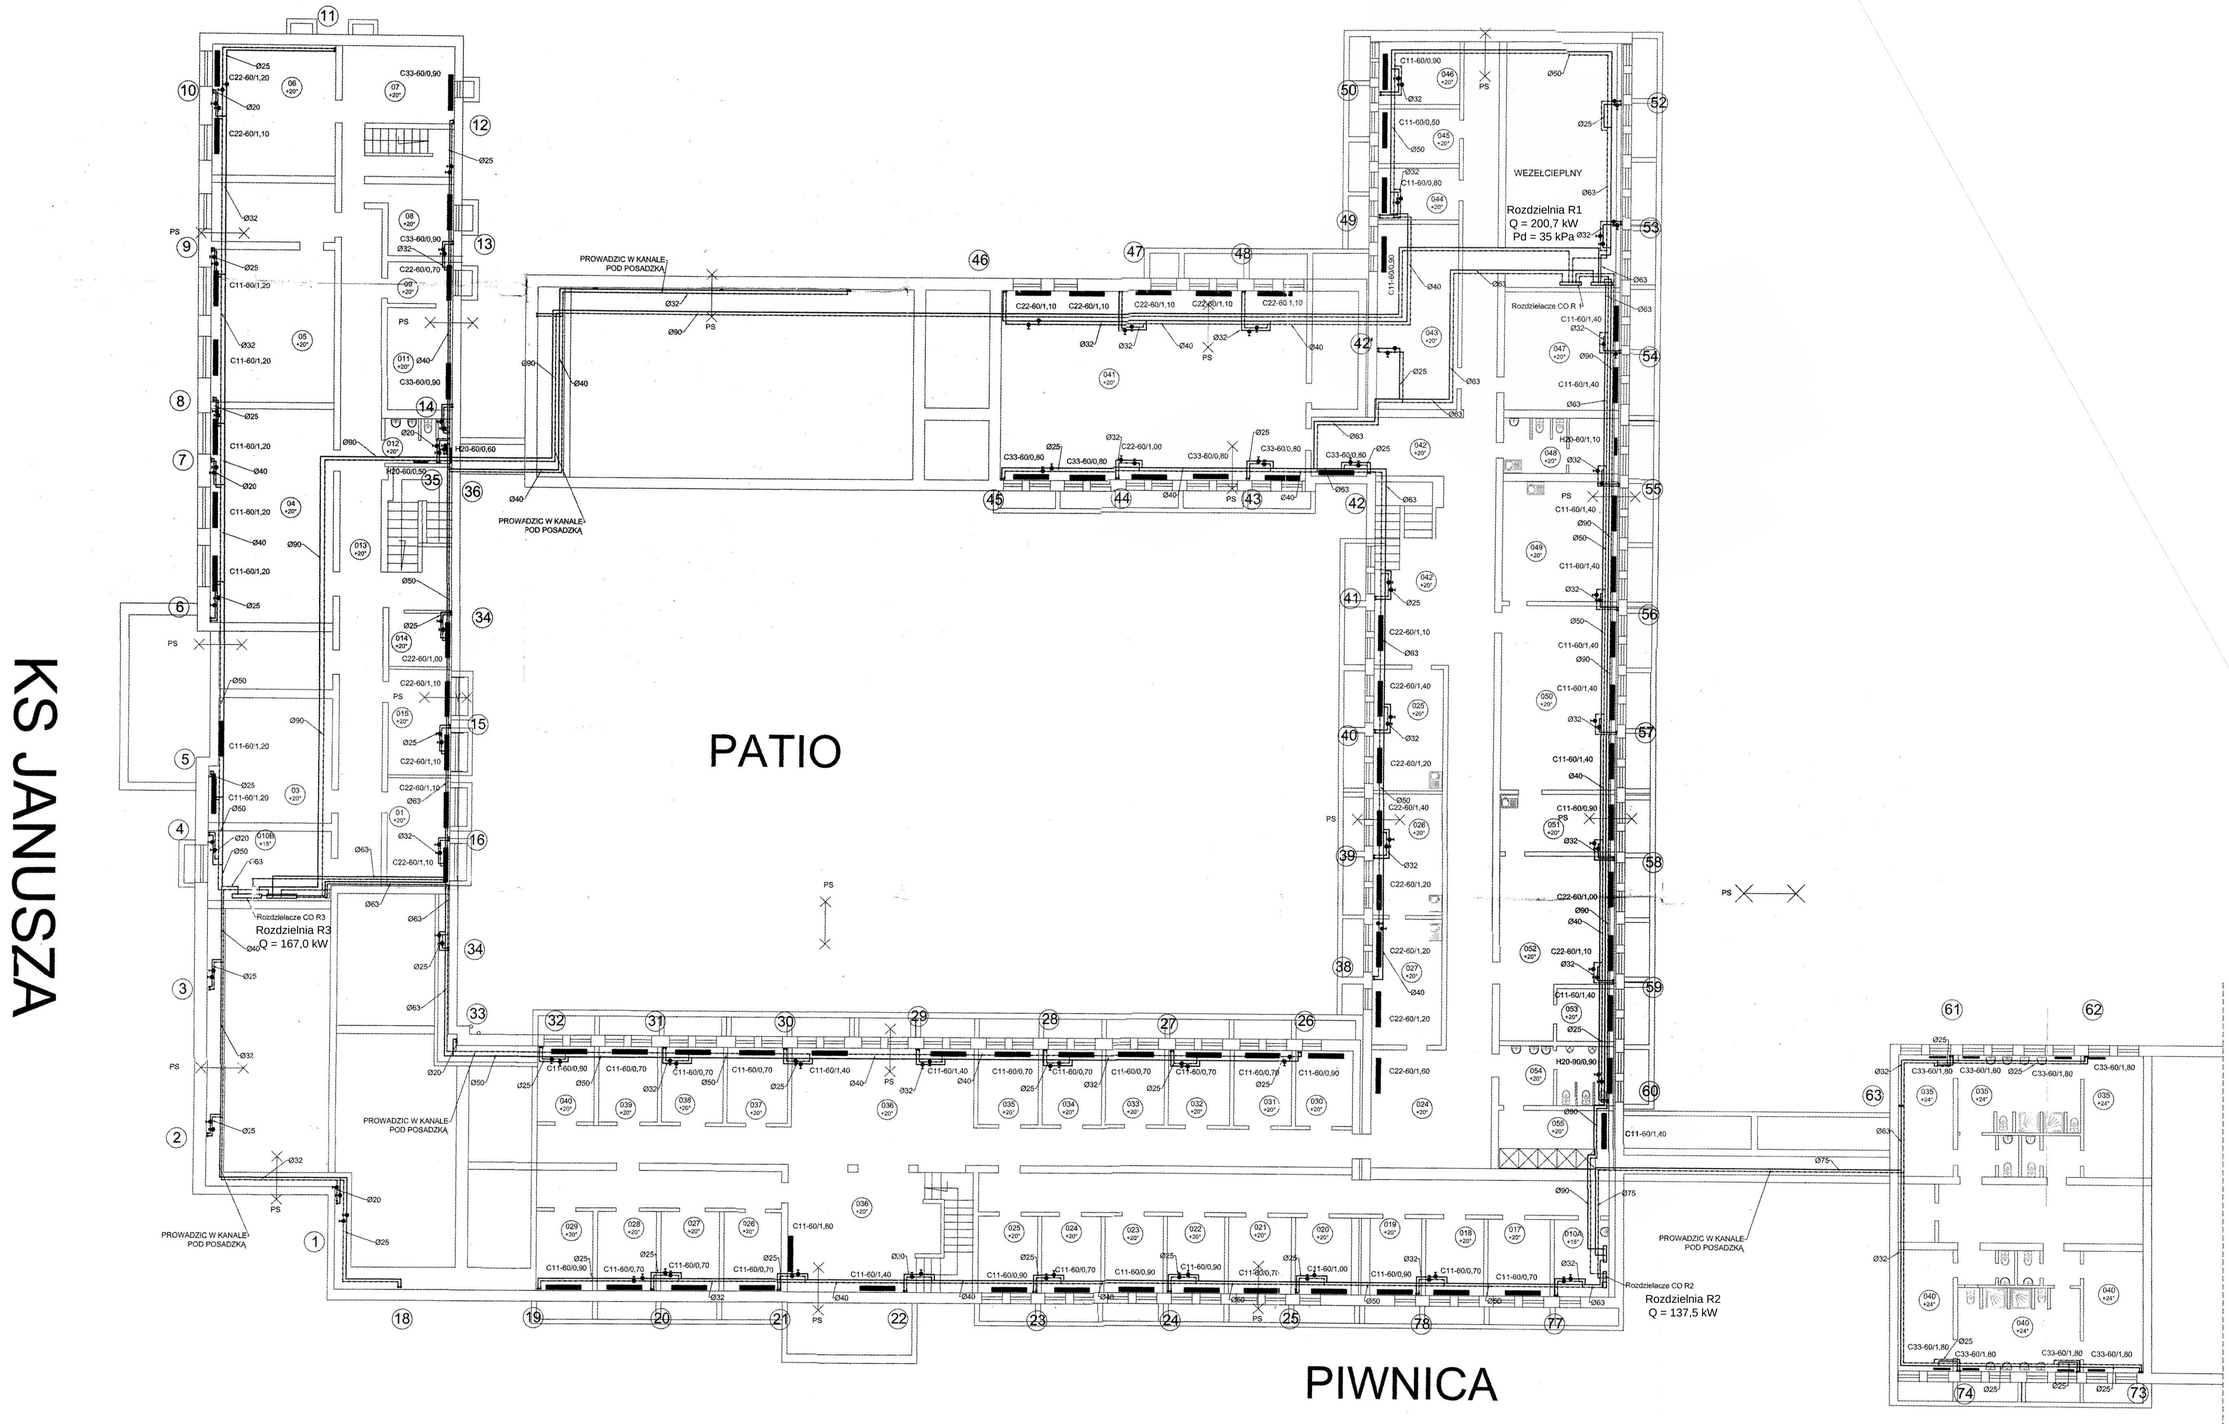

INWESTO Zenon Solczak
ul. Kopernika 9, lok. nr 4, 05-119 Legionowo
tel. 602 451 477, biuro@solczak.pl, www. solczak.pl

Nazwa i adres inwestycji:

PROJEKT OCIEPLENIA ŚCIAN ZEWNĘTRZNYCH ORAZ STROPODACHU NAD AULĄ W BUDYNKU CENTRUM KSZTAŁCENIA ZAWODOWEGO I USTAWICZNEGO NR 1 W WARSZAWIE

REGULACJA INSTALACJI CENTRALNEGO OGRZEWANIA

ul. Księcia Janusza 45/47, 01-452 Warszawa

Inwestor:
Centrum Kształcenia Zawodowego i Ustawicznego Nr 1
ul. Księcia Janusza 45/47, 01-452 Warszawa

Rysunek: RZUT PIWNICY

Projektant:
mgr inż. Piotr Krzemiński
upr. nr Wa-119/02

Sprawdzający:
mgr inż. Andrzej Wasikowski
upr. nr Wa-39/97

Data:	Skala:	Nr rysunku:
03.2017 r.	1:150	co-01